

URBANISTIČKO-TEHNIČKI UVJETI


Dio k.č. 1761/1 k.o. Crne Lokve

Površina osnovne parcele: 27695 m²

Površina novoformirane parcele: cca 900 m²

Izvod iz Odluke o provođenju Prostornog plana općine Široki Brijeg («Sl. glasnik Općine Široki Brijeg», br. 3/91)

M 1:2500

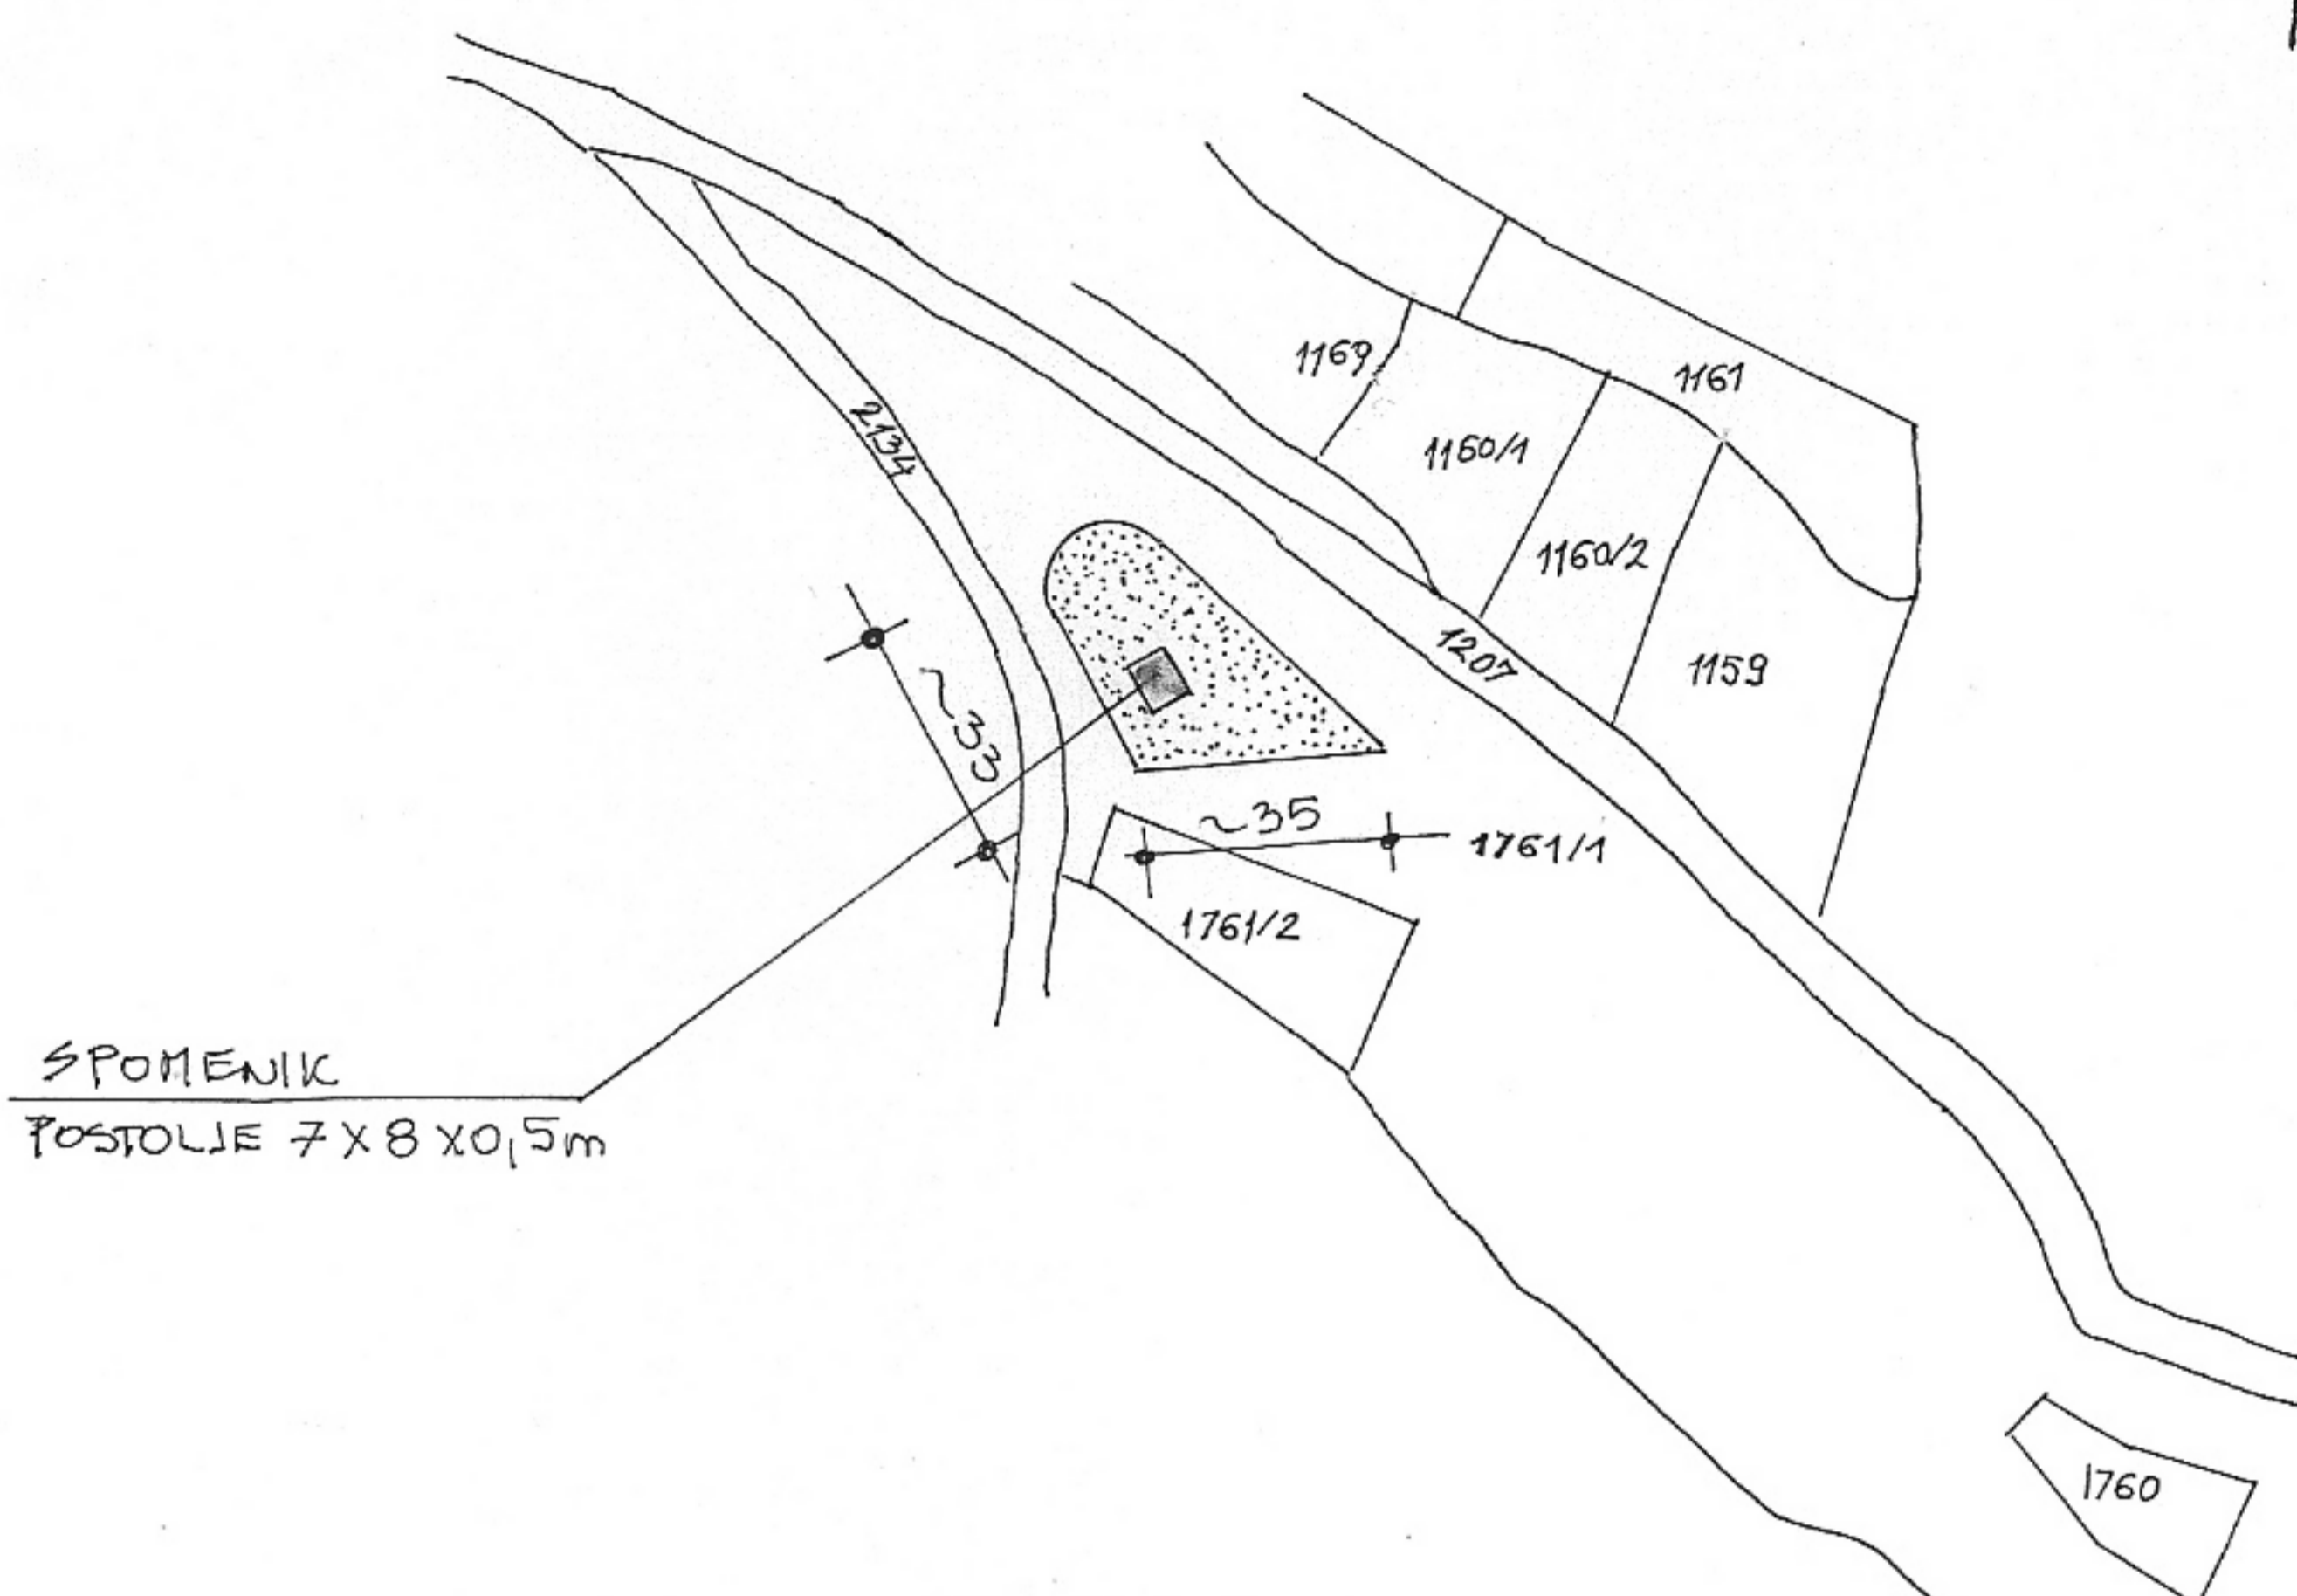

Lokacija: Crne Lokve, općina Široki Brijeg,

Izvršiti parcelaciju zemljišta označenog kao dio k.č. 1761/1 k.o. Crne Lokve

Svrha parcelacije je formiranje građevne parcele za postavljanje spomenika poginulim Crnolokvanima u I. i II. Svjetskom ratu, kao i u Domovinskom ratu.

Parcelaciju izvršiti prema datom grafičkom prilogu.

Na istom je prikazan položaj parcele, dimenzije, oblik, prilaz parceli.

Površina novoformirane parcele je cca 900 m², a koju će sukladno ovim uvjetima utvrditi Služba za imovinsko-pravne, geodetske poslove i katastar.

IZGRADNJA SPOMENIKA


- autor spomenika – Anđelko Mikulić, akademski slikar,
- idejno rješenje „Urbis-86“ d.o.o. Široki Brijeg od 31.8.2011. godine,
- spomenik je sastavljen iz tri dijela, središnji i viši u obliku križa, a dva bočna kamena dijela, koji su postavljeni na kvadre od autohtonog kamena,
- planirati plato dimenzija 15 x 15 m zasijecanjem kosog terena, nasipavanjem, uz propisno zbijanje terena, uraditi podesnu ploču spomenika dim. 7 x 8 x 0,5 m, te obložiti prirodnim autohtonim kamenom,
- obrada spomenika: strojno i ručno sukladno izrađenoj maketi, a sve uz nadzor autora spomenika,
- isplanirati preostali dio parcele.

Potrebne priključke na infrastrukturu riješiti sa nadležnim komunalnim poduzećima.

Prilog lokacijskoj dozvoli: 06-23-519/2011

Broj: 65/11

Š. Brijeg, 18.10.2011.god.

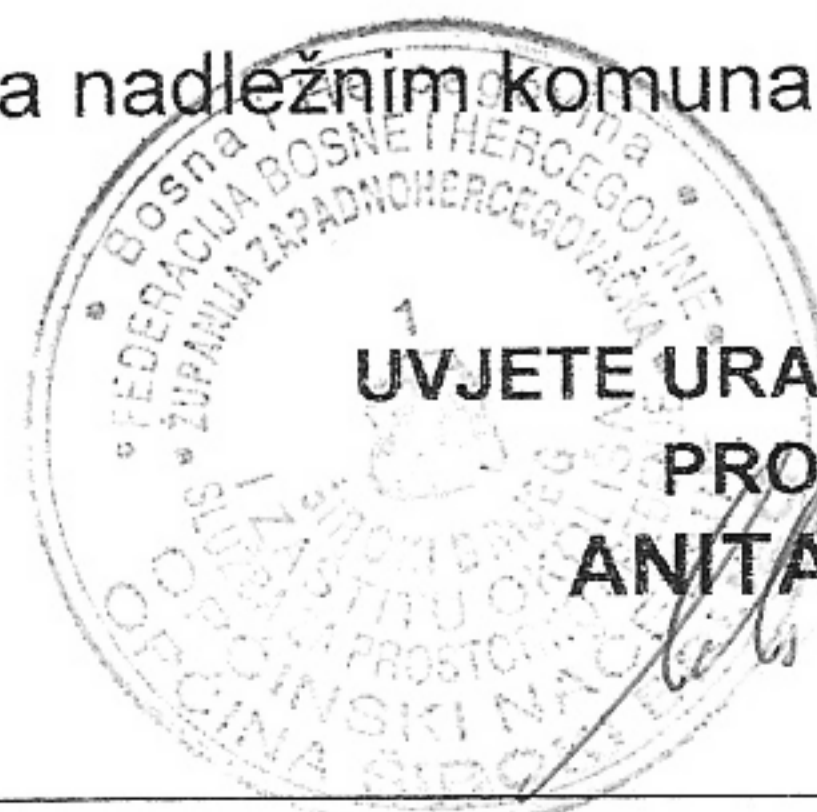

UVJETE URADILA PREMA DOKUMENTIMA
PROSTORNOG UREĐENJA
ANITA PUTICA KUTLE, dia.